


# KV KRONOFOGDEN ÖSTERSUND

## STORGATAN 4A

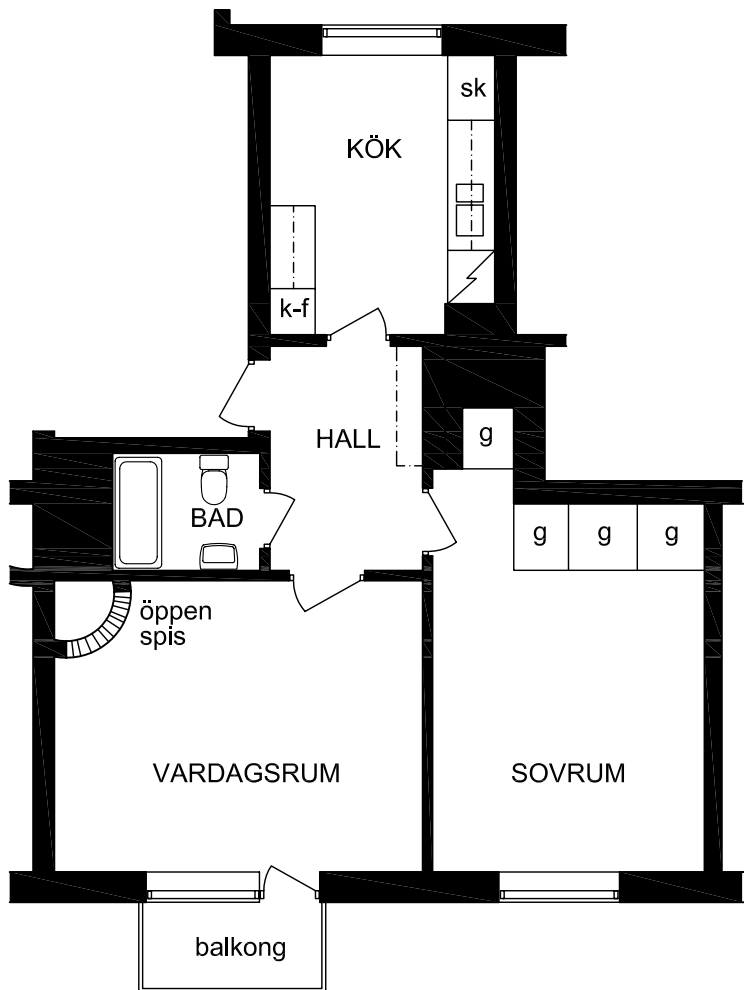

skala 1:100  
meter



RITNINGSUNDERLAGET UTGÖRS AV  
ÄLDRE RITNINGAR SOM SKANNATS  
OCH VEKTORISERATS  
SMÄRRRE AVVIKELSER KAN FÖREKOMMA


110-1

LÄGENHET 2 Rok 61m2


8009 : plan 1  
8008 : plan 2  
8007 : plan 3

# KV KRONOFOGDEN ÖSTERSUND

STORGATAN 4B

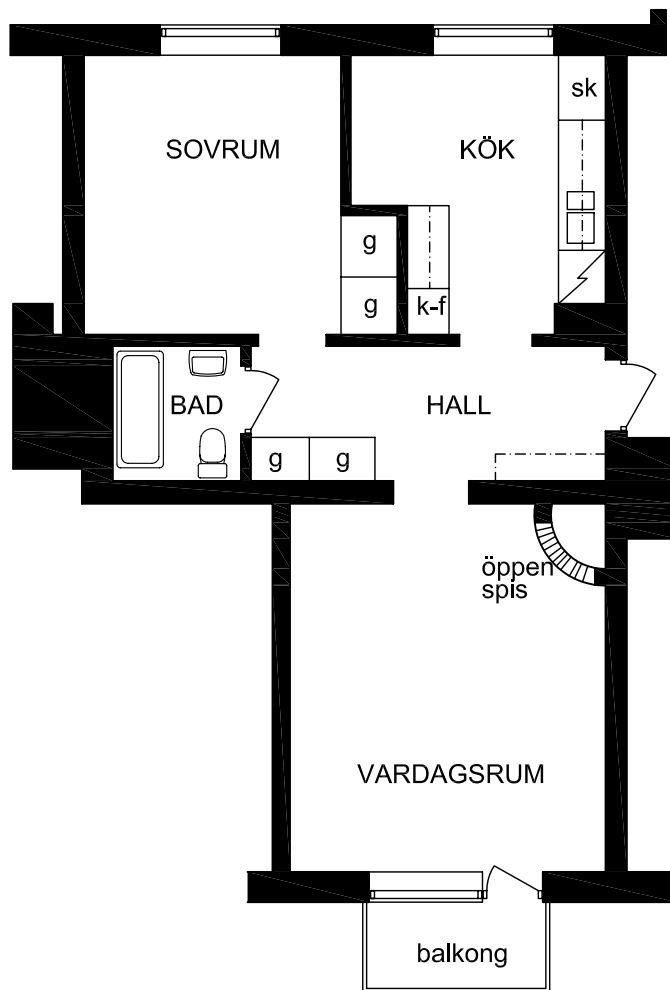

skala 1:100  
meter

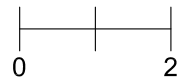

RITNINGSUNDERLAGET UTGÖRS AV  
ÄLDRE RITNINGAR SOM SKANNATS  
OCH VEKTORISERATS  
SMÄRRRE AVVIKELSER KAN FÖREKOMMA

110-2

LÄGENHET 2 Rok 61m<sup>2</sup>

8002 : plan 1  
8005 : plan 2  
8004 : plan 3