


KV KRONOFOGDEN ÖSTERSUND

STORGATAN 4A

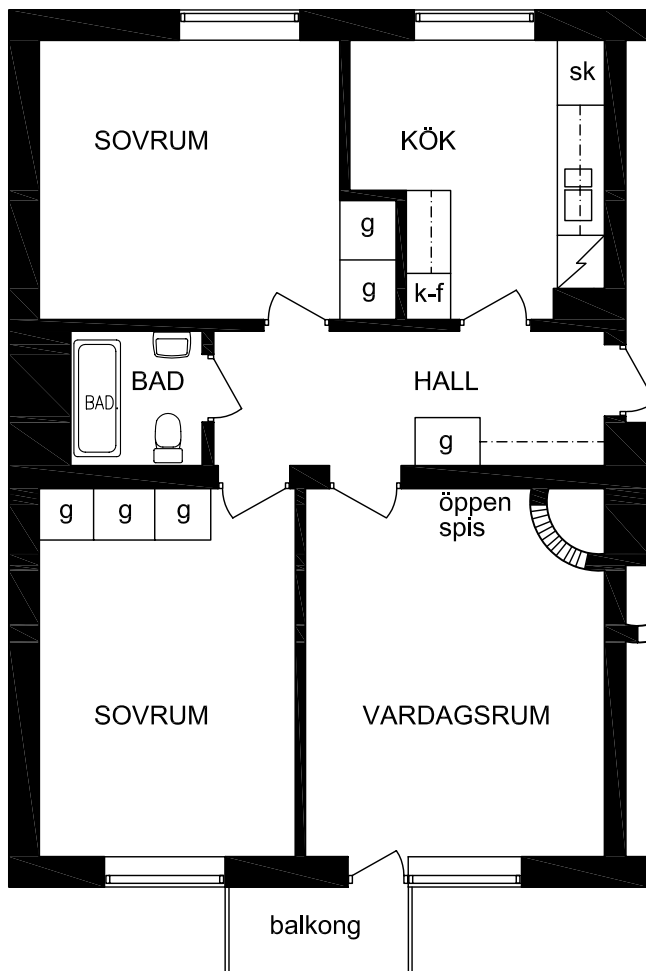

skala 1:100
meter



RITNINGSUNDERLAGET UTGÖRS AV
ÄLDRE RITNINGAR SOM SKANNATS
OCH VEKTORISERATS
SMÄRRE AVVIKELSER KAN FÖREKOMMA

110-3

LÄGENHET 3 Rok 74m²

8012 : plan 1
8011 : plan 2
8010 : plan 3