


KV BIET 4 ÖSTERSUND


RÅDHUSGATAN 8

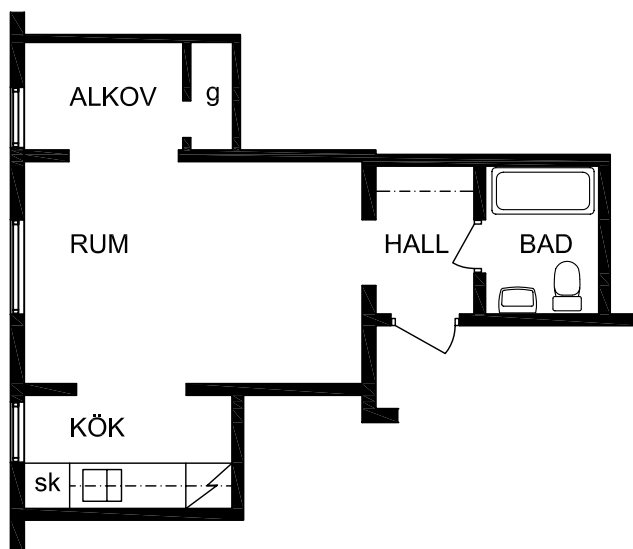

LÄGENHET 1Rok 35m²

8005s, 8006 : plan 3

skala 1:100
meter

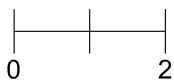

RITNINGSUNDERLAGET UTGÖRS AV
ÄLDRE RITNINGAR SOM SKANNATS
OCH VEKTORISERATS
SMÄRRE AVVIKELSER KAN FÖREKOMMA

070-3