


KV BIET 8 ÖSTERSUND

KYRKGATAN 7

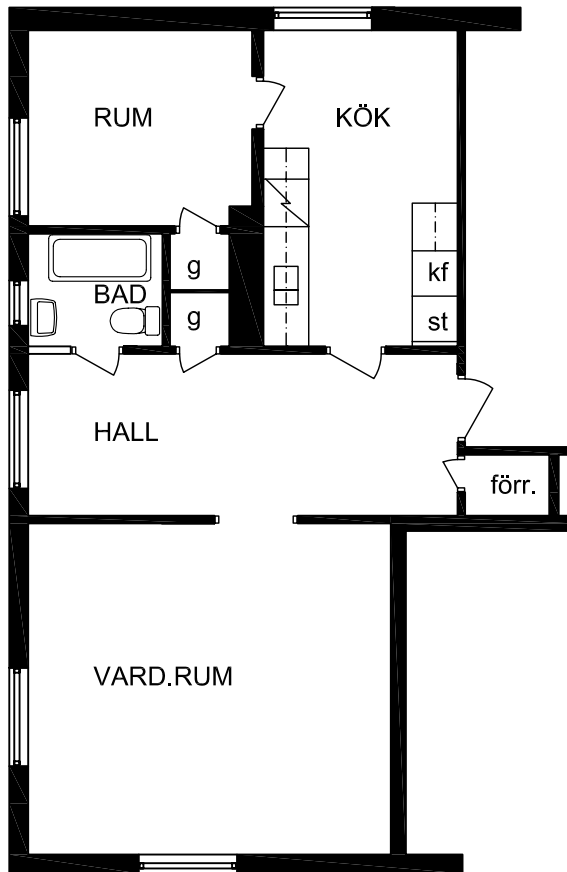

LÄGENHET 2Rok 58m²

8014 : plan 1
8016 : plan 2

skala 1:100
meter



RITNINGUNDERLAGET UTGÖRS AV
ÄLDRE RITNINGAR SOM SKANNATS
OCH VEKTORISERATS
SMÄRRE AVVIKELSER KAN FÖREKOMMA

090-1