


KV FILOSOFEN ÖSTERSUND

KÖPMANGATAN 6

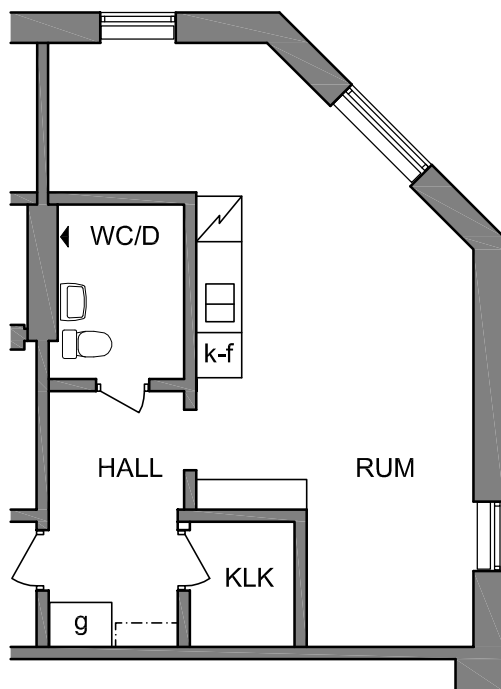

skala 1:100
meter



RITNINGUNDERLAGET UTGÖRS AV
ÄLDRE RITNINGAR SOM SKANNATS
OCH VEKTORISERATS
SMÄRRE AVVIKELSER KAN FÖREKOMMA

010-4

LÄGENHET 1 Rkv 39m²

8004 : plan 1