


KV GARVAREN ÖSTERSUND


KÖPMANGATAN 4C

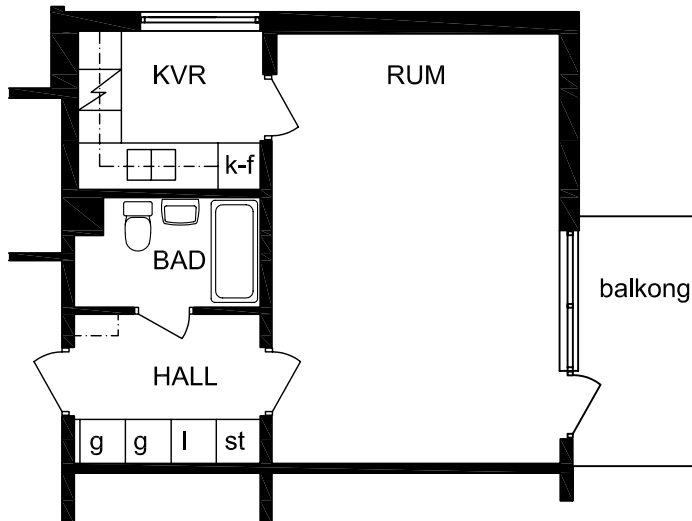

LÄGENHET 1Rkv 36,5m²

8002,8003s : plan 1
8006s : plan 2
8009 s : plan 3
(s=spegelvänd)

skala 1:100
meter

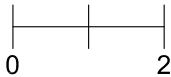

RITNINGSUNDERLAGET UTGÖRS AV
ÄLDRE RITNINGAR SOM SKANNATS
OCH VEKTORISERATS
SMÄRRRE AVVIKELSER KAN FÖREKOMMA

020-1