


KV GARVAREN ÖSTERSUND


KÖPMANGATAN 4E

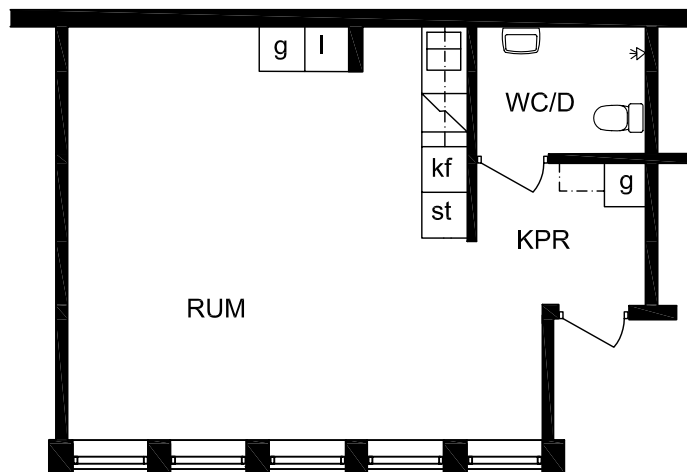

LÄGENHET 1Rks 39m²

8024 : plan 1

skala 1:100
meter

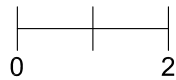

RITNINGUNDERLAGET UTGÖRS AV
ÄLDRE RITNINGAR SOM SKANNATS
OCH VEKTORISERATS
SMÄRRE AVVIKELSER KAN FÖREKOMMA

020-2