


# KV GARVAREN ÖSTERSUND


## KÖPMANGATAN 4E

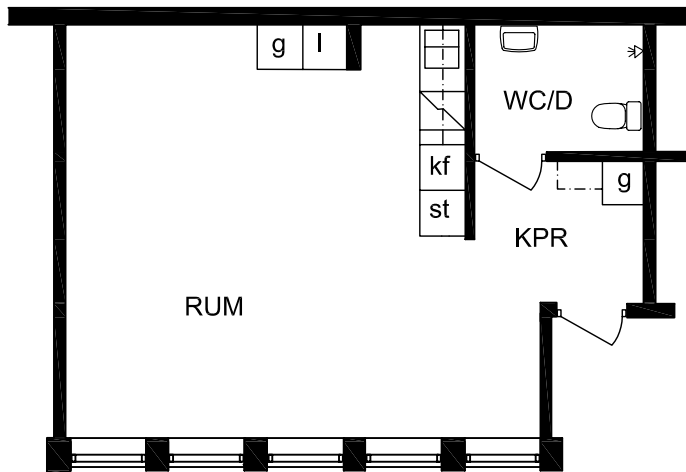

LÄGENHET 1Rks 39m<sup>2</sup>

8024 : plan 1

skala 1:100  
meter

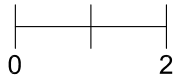

RITNINGUNDERLAGET UTGÖRS AV  
ÄLDRE RITNINGAR SOM SKANNATS  
OCH VEKTORISERATS  
SMÄRRE AVVIKELSER KAN FÖREKOMMA

020-2