


KV GARVAREN ÖSTERSUND

KÖPMANGATAN 4E

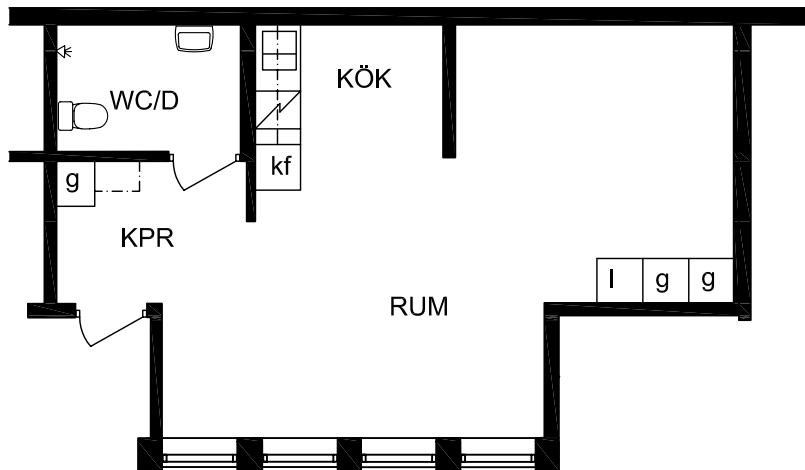

LÄGENHET 1Rok 42m²

8025 : plan 1

skala 1:100
meter



RITNINGSUNDERLAGET UTGÖRS AV
ÄLDRE RITNINGAR SOM SKANNATS
OCH VEKTORISERATS
SMÄRRRE AVVIKELSER KAN FÖREKOMMA

020-4