



KV GARVAREN ÖSTERSUND

KÖPMANGATAN 2C

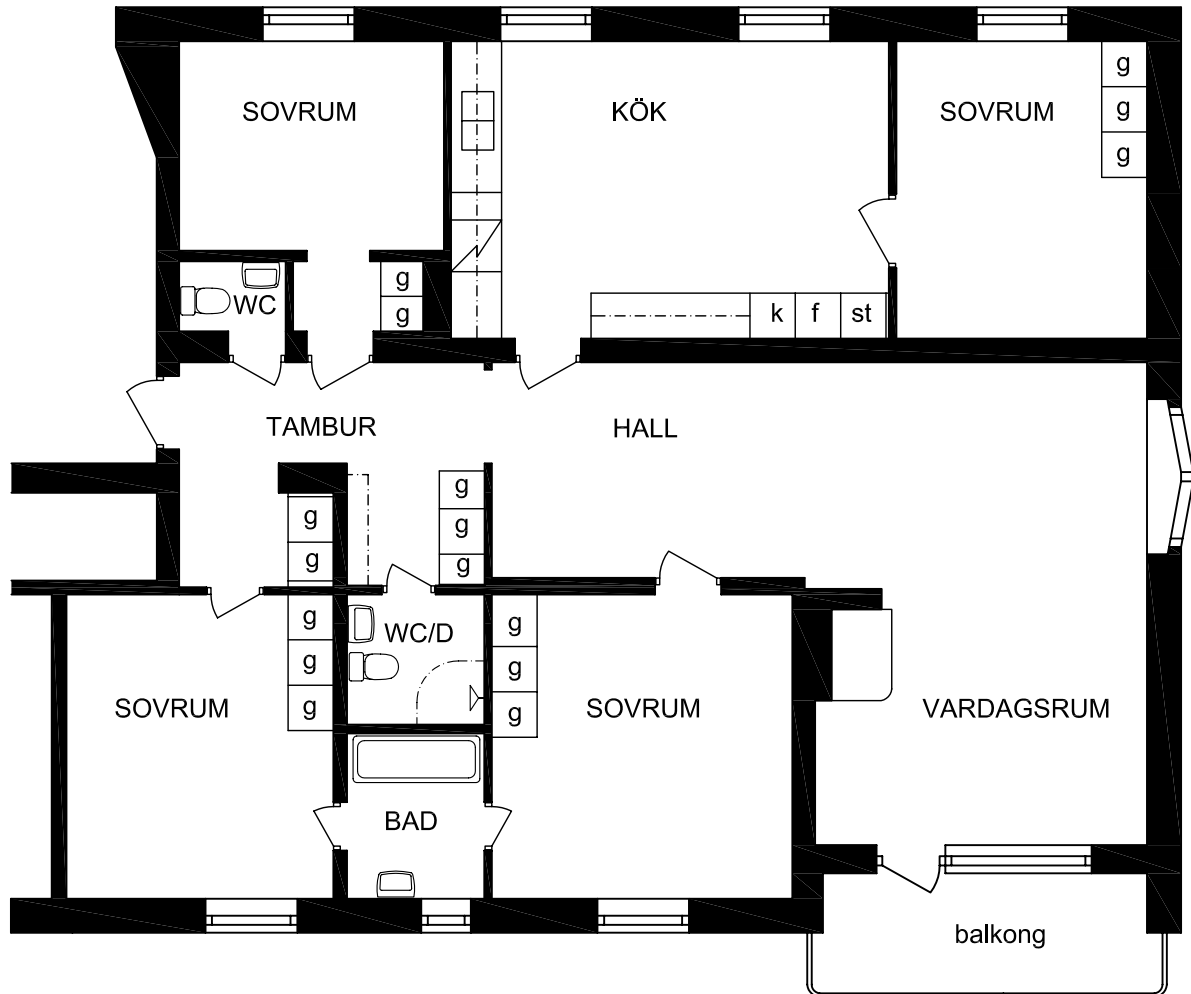

LÄGENHET 5 Rok 146m²
8018 : plan 3

skala 1:100
meter

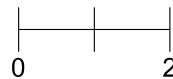

RITNINGSUNDERLAGET UTGÖRS AV
ÄLDRE RITNINGAR SOM SKANNATS
OCH VEKTORISERATS
SMÄRRE AVVIKELSER KAN FÖREKOMMA