


# KV GARVAREN ÖSTERSUND

## KÖPMANGATAN 2C

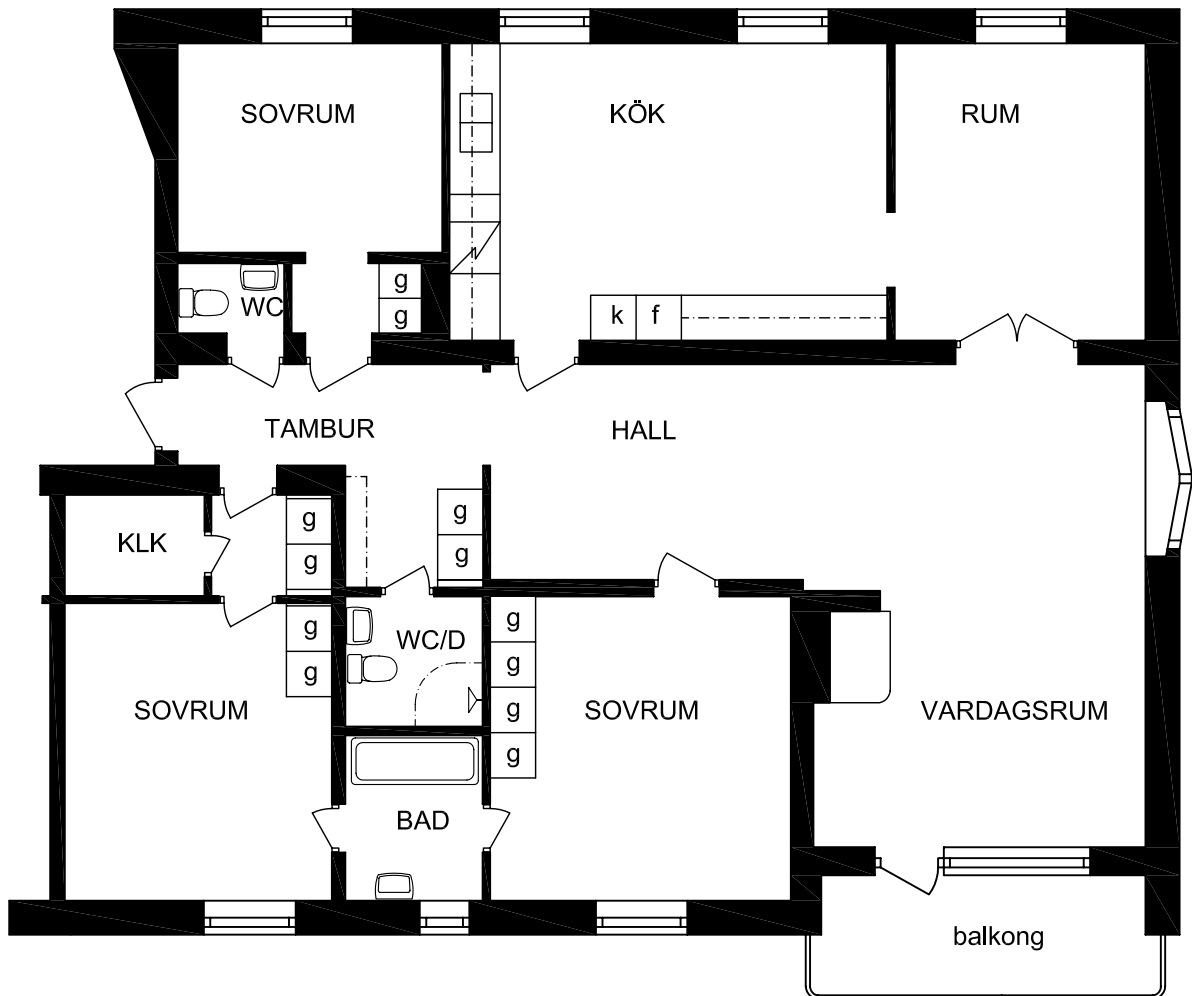

LÄGENHET 5 Rok 148m<sup>2</sup>  
8016 : plan 1

skala 1:100  
meter




RITNINGSUNDERLAGET UTGÖRS AV  
ÄLDRE RITNINGAR SOM SKANNATS  
OCH VEKTORISERATS  
SMÄRRRE AVVIKELSER KAN FÖREKOMMA

100-18


# KV GARVAREN ÖSTERSUND

KÖPMANGATAN 2C

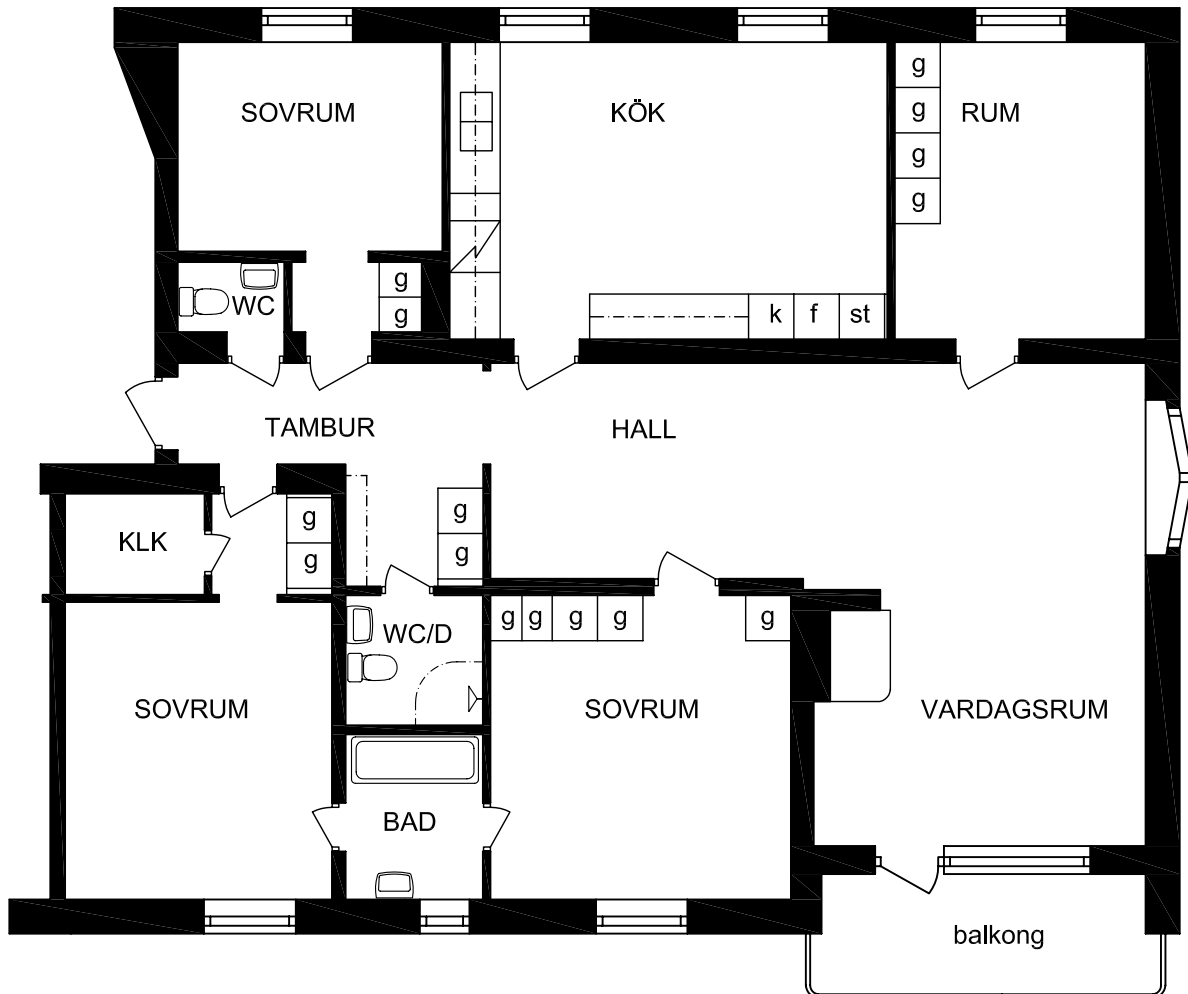

LÄGENHET 5 Rok 148m<sup>2</sup>  
8017 : plan 2

skala 1:100  
meter

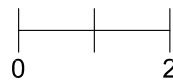

RITNINGSUNDERLAGET UTGÖRS AV  
ÄLDRE RITNINGAR SOM SKANNATS  
OCH VEKTORISERATS  
SMÄRRRE AVVIKELSER KAN FÖREKOMMA

100-20