


KV GARVAREN ÖSTERSUND


FÄLTJÄGARGRÄND 1A-1B

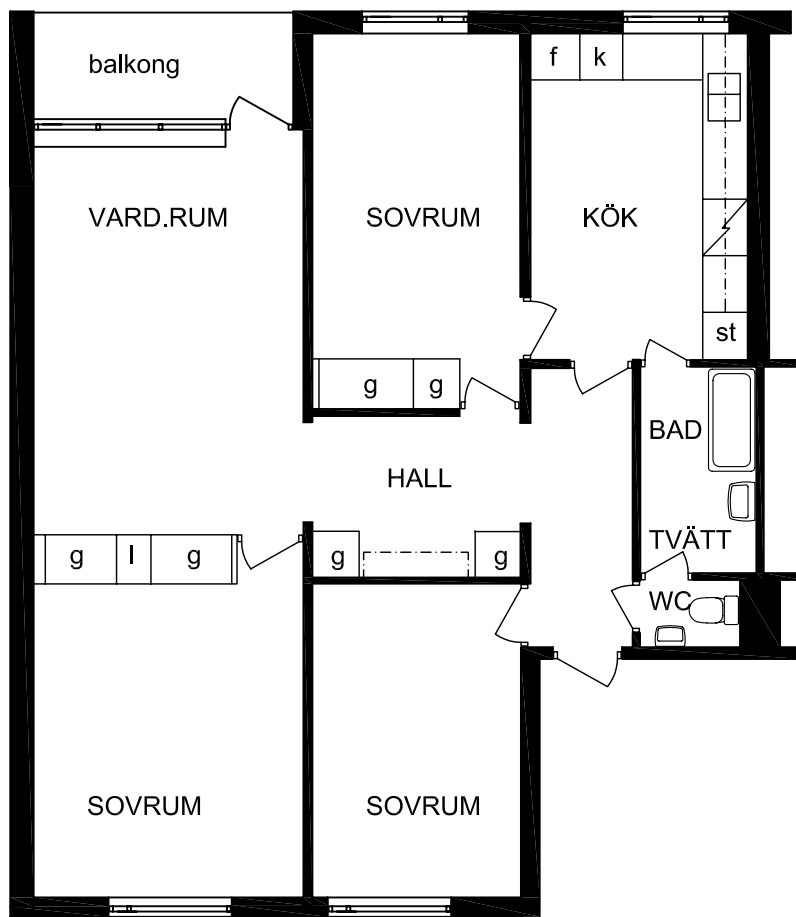

LÄGENHET 4Rok 94,5m²

8001,8002s,8003 : plan 1
8005,8006s,8007 : plan 2
8009,8010s,8011 : plan 3
(s=spegelvänd)

skala 1:100
meter

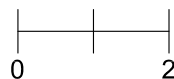

RITNINGSUNDERLAGET UTGÖRS AV
ÄLDRE RITNINGAR SOM SKANNATS
OCH VEKTORISERATS
SMÄRRRE AVVIKELSER KAN FÖREKOMMA