
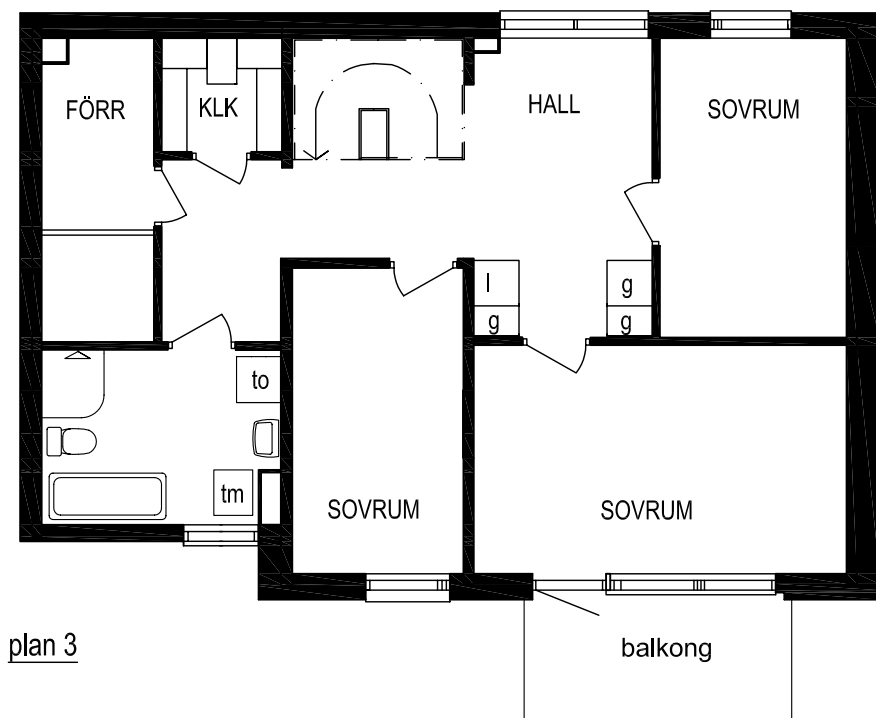



KV MARIEDAL FRÖSON

ÖNEVÄGEN 11-29

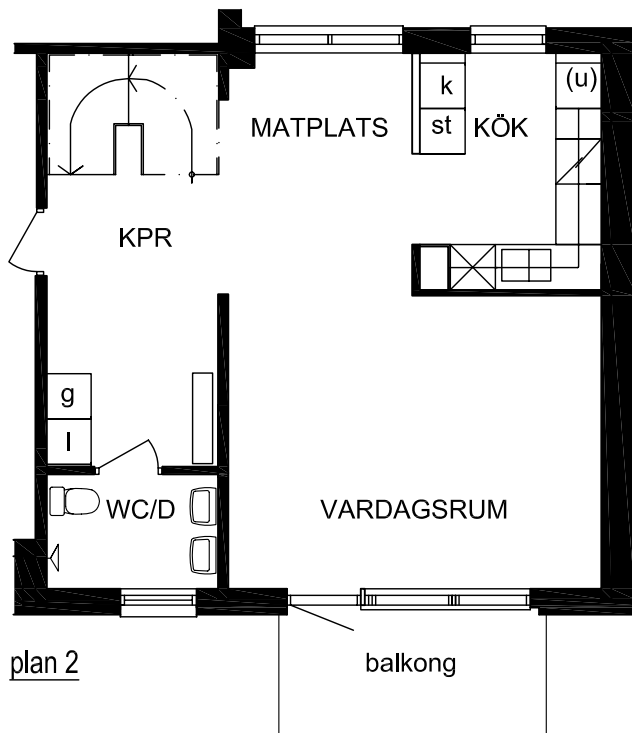

TYP 6 4 Rok 121,5m²

skala 1:100
meter

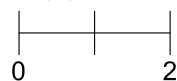

8068 : hus 4- plan 2-3
8076 : hus 5- plan 2-3
8084 : hus 6- plan 2-3
8092 : hus 7- plan 2-3

RITNINGSUNDERLAGET UTGÖRS AV
ÄLDRE RITNINGAR SOM SKANNATS
OCH VEKTORISERATS
SMÄRRE AVVIKELSER KAN FÖREKOMMA

140-6