


# KV BIET 4 ÖSTERSUND

RÅDHUSGATAN 8

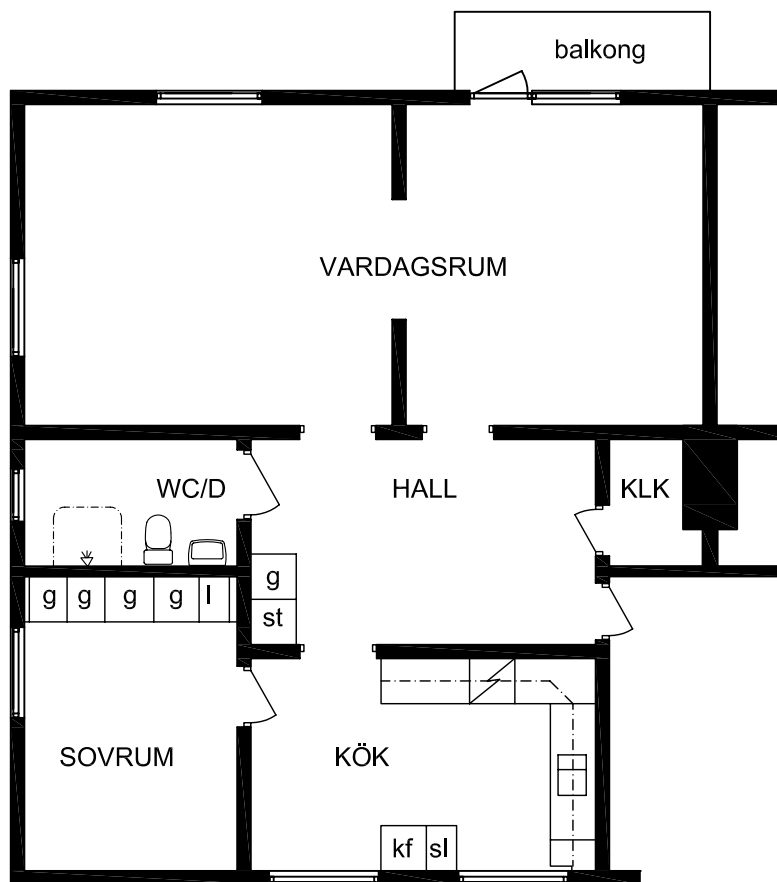

LÄGENHET 3Rok 84m<sup>2</sup>

8002 : plan 1

skala 1:100  
meter




RITNINGSUNDERLAGET UTGÖRS AV  
ÄLDRE RITNINGAR SOM SKANNATS  
OCH VEKTORISERATS  
SMÄRRE AVVIKELSER KAN FÖREKOMMA

070-1

# KV BIET 4 ÖSTERSUND

RÅDHUSGATAN 8

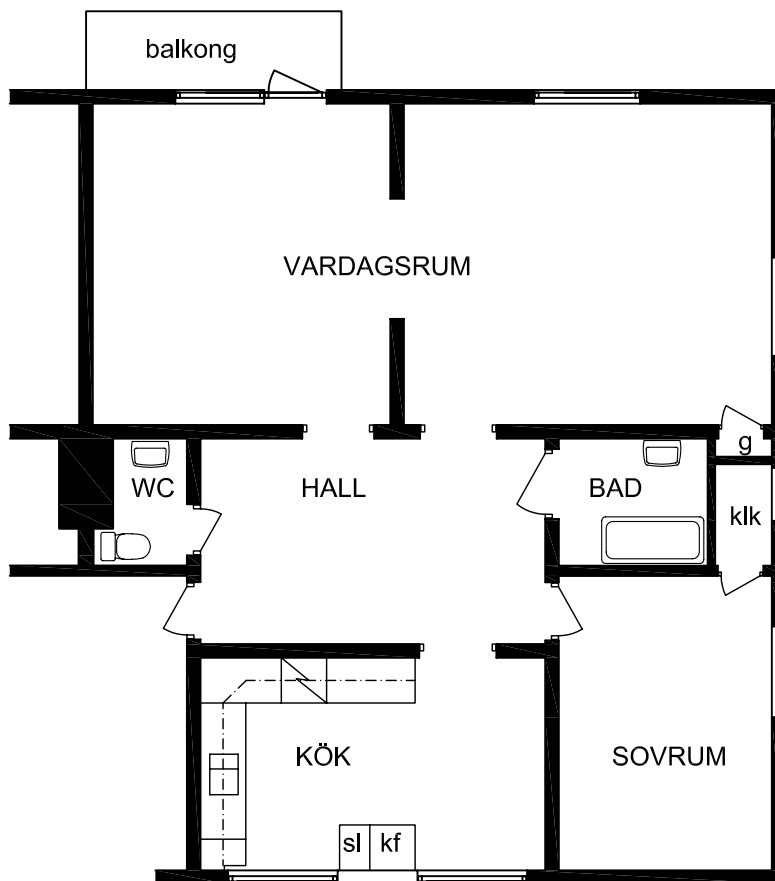

LÄGENHET 3Rok 84m<sup>2</sup>

8001 : plan 1  
8003, 8004s : plan 2

skala 1:100  
meter



RITNINGSUNDERLAGET UTGÖRS AV  
ÄLDRE RITNINGAR SOM SKANNATS  
OCH VEKTORISERATS  
SMÄRRRE AVVIKELSER KAN FÖREKOMMA

070-2