


# KV BIET 8 ÖSTERSUND


KYRKGATAN 7

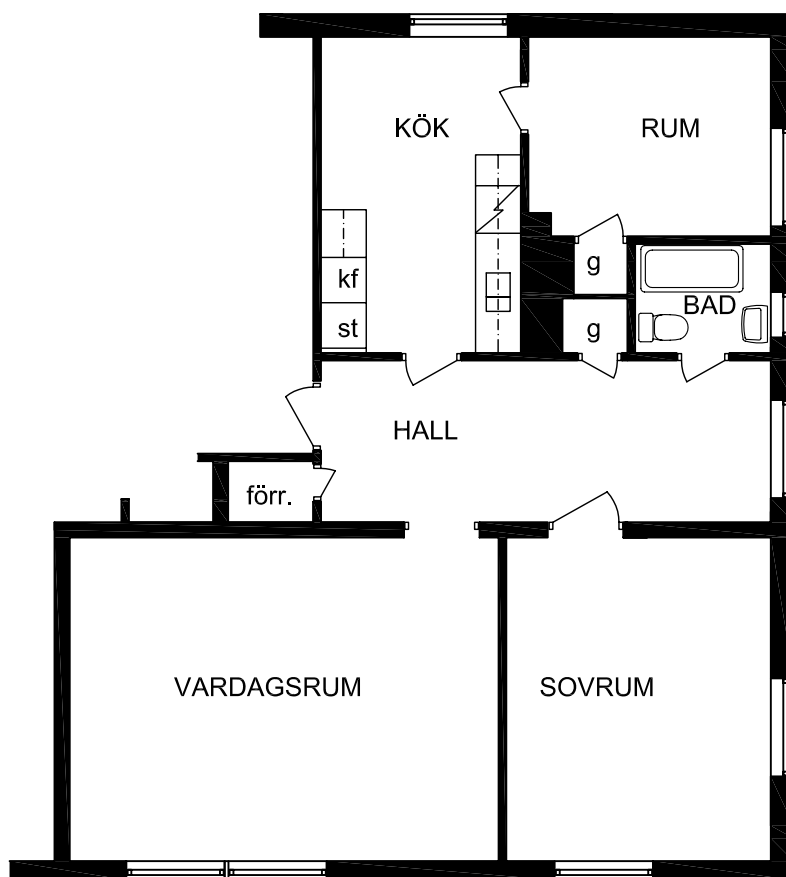

LÄGENHET 3rok 77m<sup>2</sup>

8013 : plan 1  
8015 : plan 2

skala 1:100  
meter

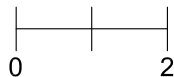

RITNINGUNDERLAGET UTGÖRS AV  
ÄLDRE RITNINGAR SOM SKANNATS  
OCH VEKTORISERATS  
SMÄRRE AVVIKELSER KAN FÖREKOMMA

090-2