


TÄNG 2:131

BIRKAVÄGEN

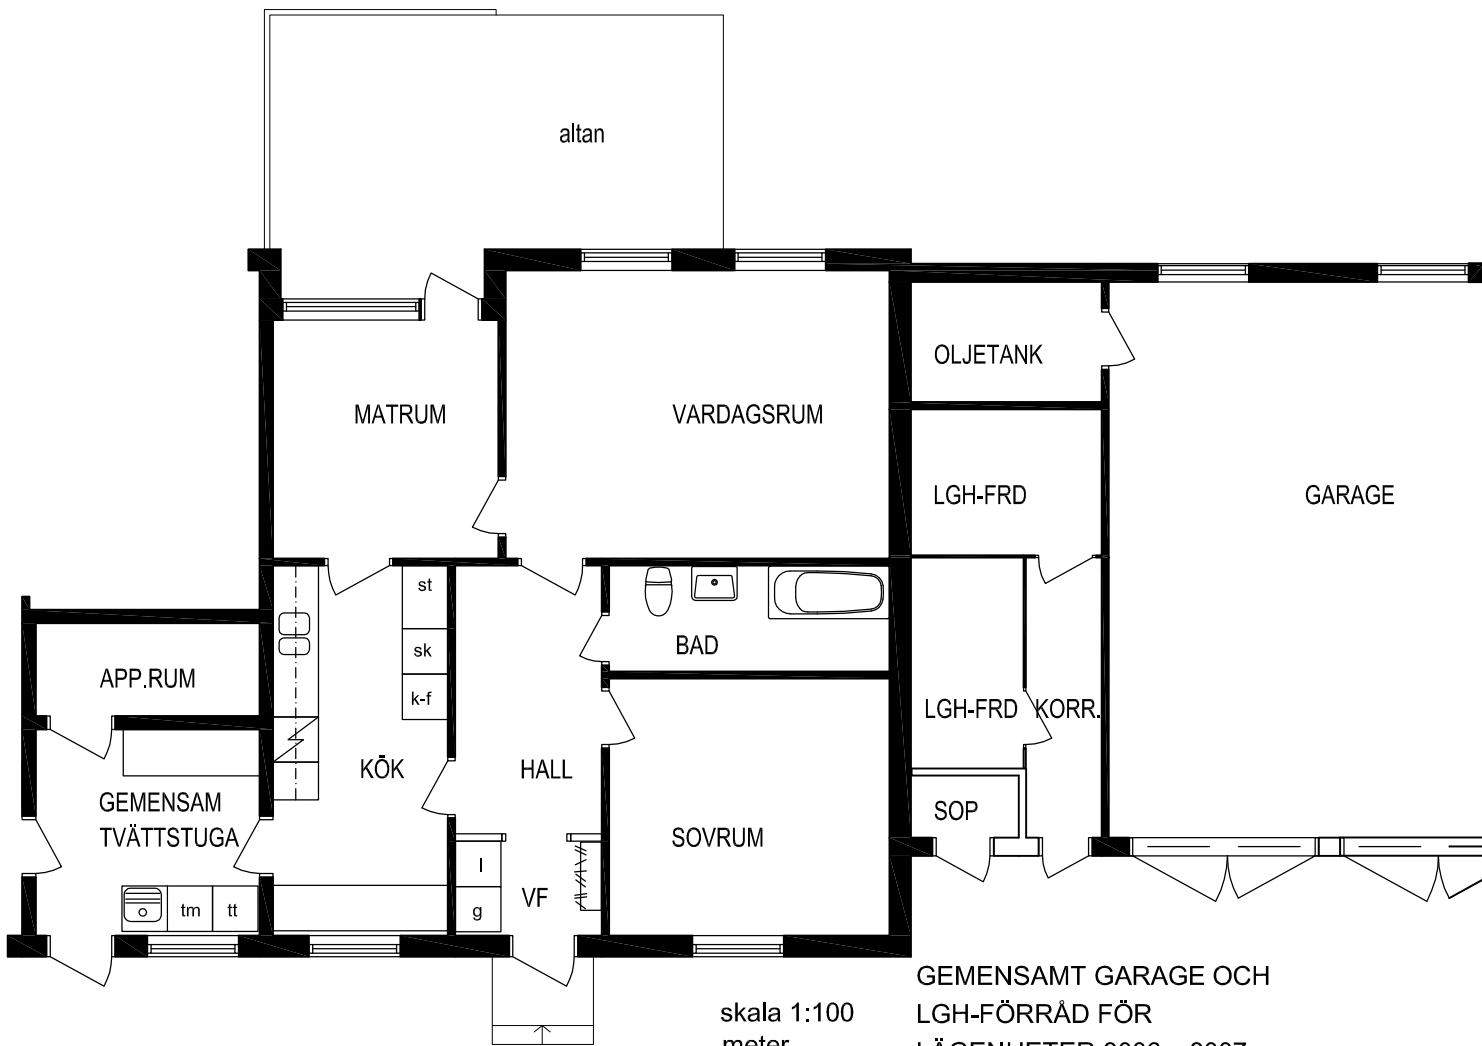

LÄGENHET 2 Rok 68m²

8006

skala 1:100
meter



GEMENSAMT GARAGE OCH
LGH-FÖRRÅD FÖR
LÄGENHETER 8006 o 8007

RITNINGSUNDERLAGET UTGÖRS AV
ÄLDRE RITNINGAR SOM SKANNATS
OCH VEKTORISERATS
SMÄRRE AVVIKELSER KAN FÖREKOMMA

170-6