


TÄNG 2:128


BIRKAVÄGEN

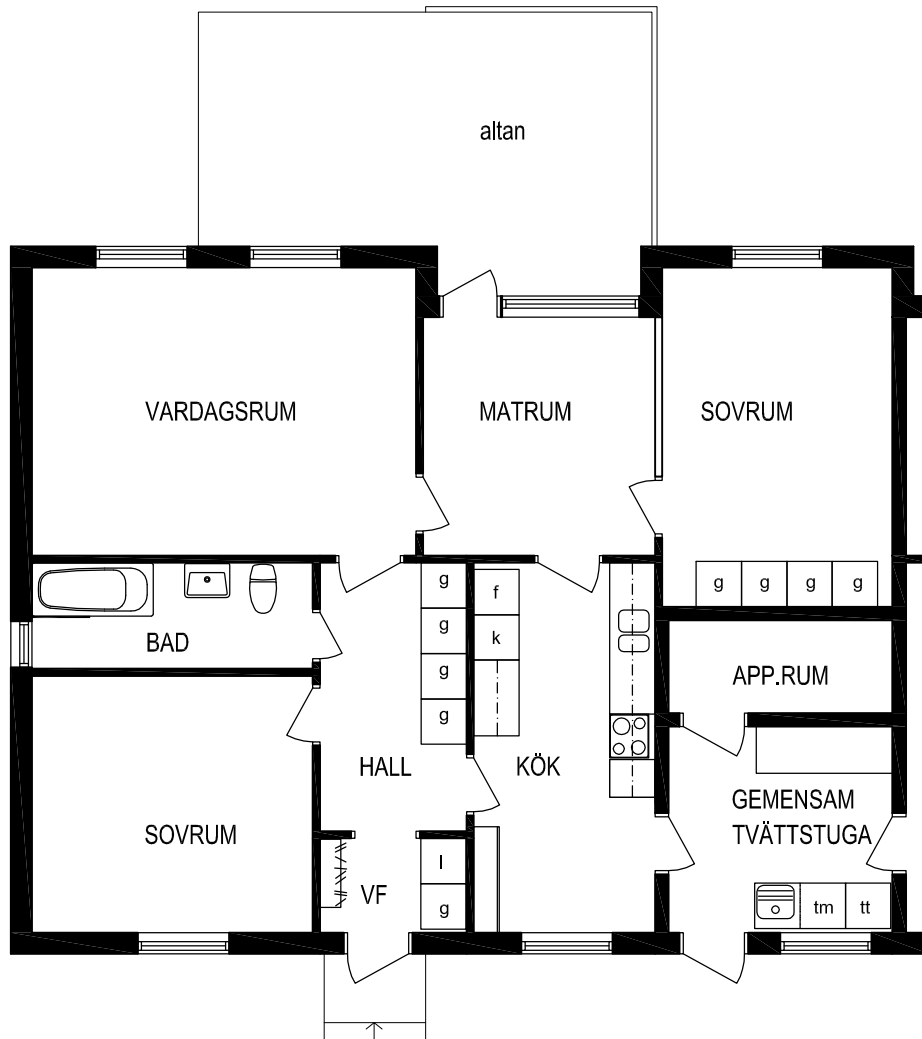

LÄGENHET 3 Rok 82m²

8003

skala 1:100
meter

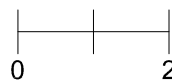

RITNINGUNDERLAGET UTGÖRS AV
ÄLDRE RITNINGAR SOM SKANNATS
OCH VEKTORISERATS
SMÄRRE AVVIKELSER KAN FÖREKOMMA

170-3