



# KV FILOSOFEN ÖSTERSUND

## KÖPMANGATAN 6

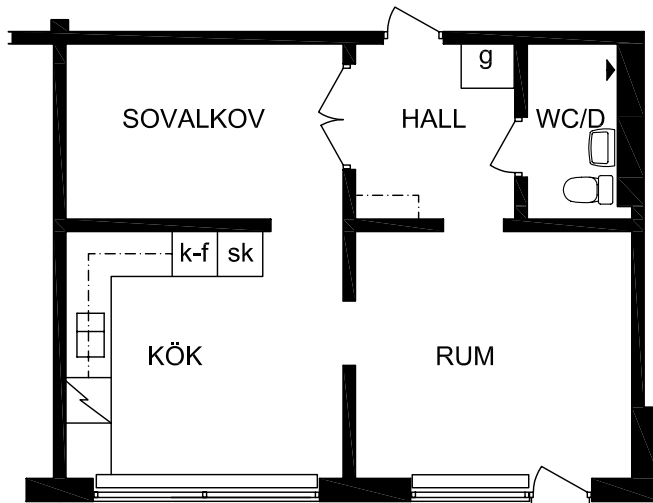

skala 1:100  
meter

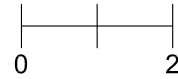

RITNINGSUNDERLAGET UTGÖRS AV  
ÄLDRE RITNINGAR SOM SKANNATS  
OCH VEKTORISERATS  
SMÄRRE AVVIKELSER KAN FÖREKOMMA

010-5

LÄGENHET 1 Rok 40m<sup>2</sup>

8007 : plan 1